



Obec Vidlatá Seč

Vidlatá Seč 86, 570 01 Litomyšl

tel. +420 461 631 261, e-mail: vidlata.sec@worldonline.cz, IDDS: fcca5me, www.vidlatasec.cz

Záměr dispozice s majetkem obce Vidlatá Seč

podle ustanovení § 39 odst. 1 zákona č. 128/2000 Sb., o obcích (obecní zřízení), ve znění pozdějších předpisů

Druh dispozice:

směna pozemků v katastrálním území Vidlatá Seč

Označení předmětu záměru:

Obec Vidlatá Seč zveřejňuje záměr směniti pozemek parc. č. **17/8** - orná půda o výměře 184 m² (vytvořen z pozemku parc. č. 17/7 dle geometrického plánu č. 205 - 120/2016 vyhotovitele GEODETA Litomyšl ze dne 7. 2. 2018, který byl schválen KÚ pro Pardubický kraj, KP Svitavy pod čj. PGP-200/2018-609 dne 13. 2. 2018) za pozemek parc. č. **17/6** - orná půda o výměře 105 m² (vytvořen z pozemku parc. č. 17/6 dle geometrického plánu č. 205 - 120/2016 vyhotovitele GEODETA Litomyšl ze dne 7. 2. 2018, který byl schválen KÚ pro Pardubický kraj, KP Svitavy pod čj. PGP-200/2018-609 dne 13. 2. 2018).

Záměrem směny pozemků je získání vlastnického práva Obce Vidlatá Seč k pozemkům, které budou v budoucnu využity jako přístupová komunikace pro budoucí stavební parcely.

Tento záměr byl schválen zastupitelstvem obce Vidlatá Seč na jeho veřejném zasedání dne 8. 11. 2019 usnesením č. 12/6/2019.

Bližší informace můžete obdržet u starosty obce Vidlatá Seč, pana Luboše Herolda, tel. 730 146 062.

K výše uvedenému záměru se mohou občané vyjádřit nejpozději do 27. 11. 2019.

Ve Vidlaté Seči dne 11. 11. 2019


Luboš Herold
starosta obce

Vyvěšeno na úřední desce obecního úřadu dne:

Sejmuto z úřední desky obecního úřadu dne:

Písemnost byla dne zveřejněna na adrese: <http://www.vidlatasec.cz/4-uredni-deska/>

Razítko a podpis oprávněné úřední osoby potvrzující vyvěšení a sejmuto z úřední desky a zveřejnění způsobem umožňujícím dálkový přístup.

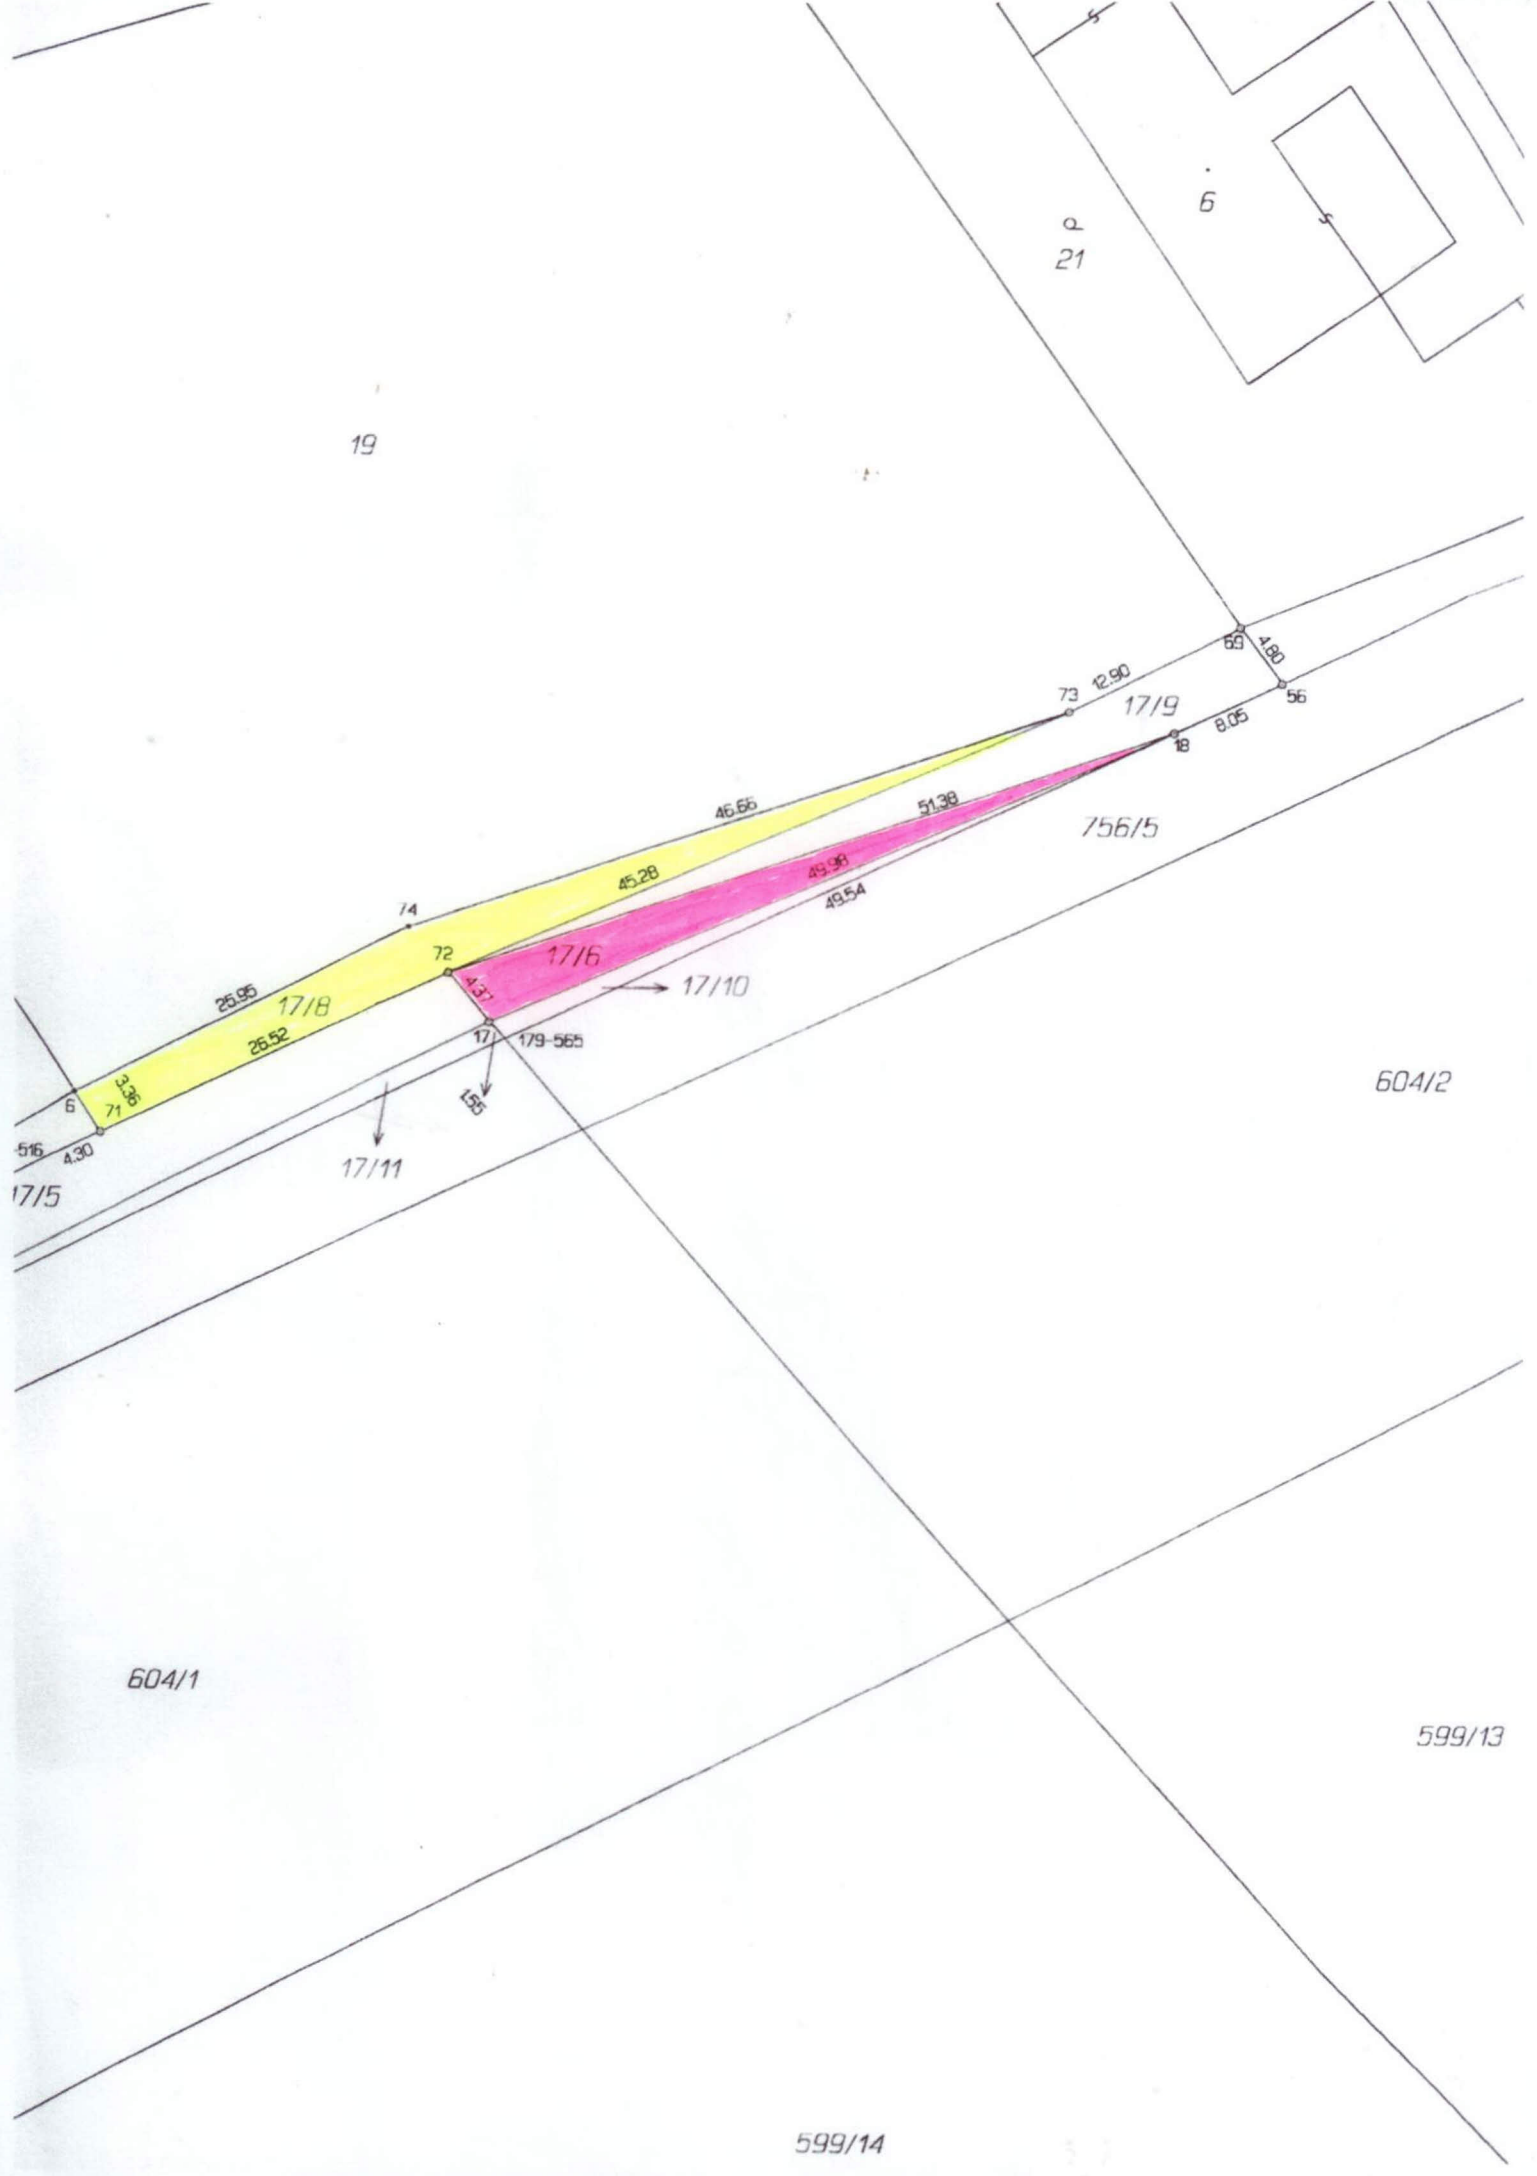

19

21

6

17/5

604/1

17/11

17/6

17/10

179-565

756/5

604/2

599/13

599/14

6

71

74

72

72

73

74

75

5.16

4.30

25.95

17/8

26.52

45.28

46.66

51.38

49.99

49.54

12.90

17/9

4.80

8.05

56

4.37

1.95